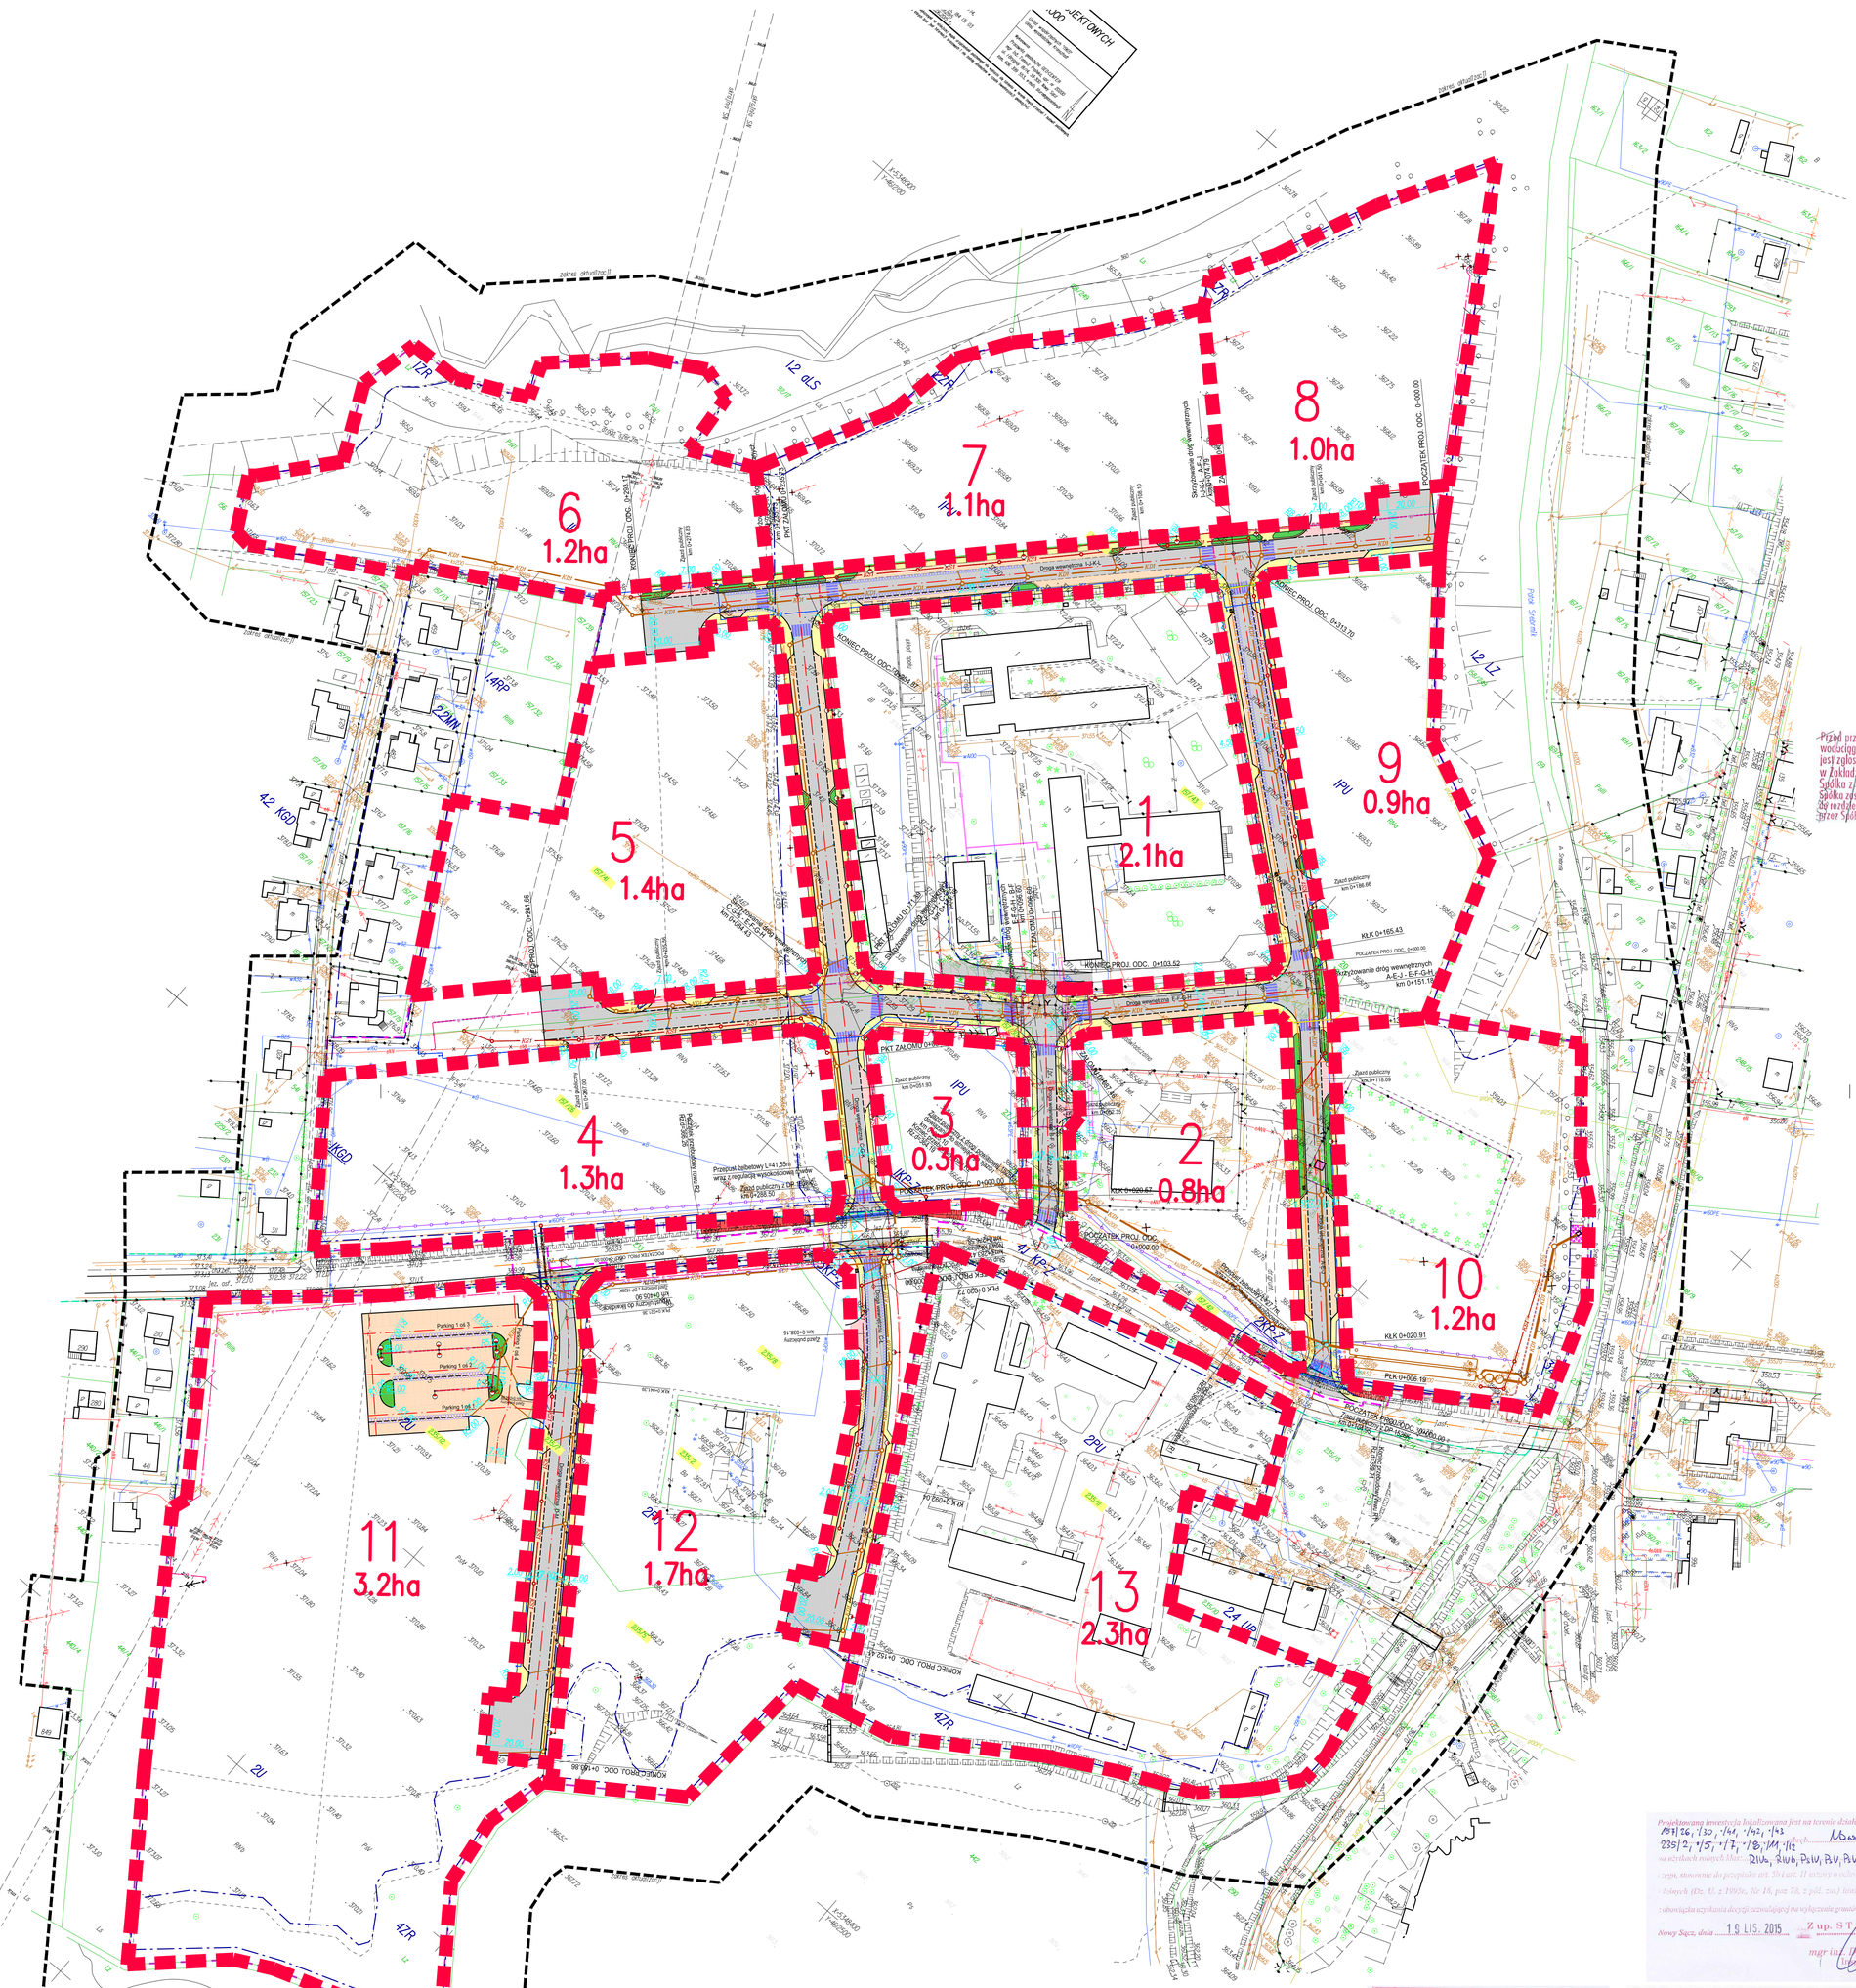
1
2.1ha
2
0.8ha
3
0.3ha
4
1.3ha
5
1.4ha
6
1.2ha
7
1.1ha
8
1.0ha
9
0.9ha
10
1.2ha
11
3.2ha
12
1.7ha
13
2.3ha
IPU
2PU
2U
4Z
4ZR
4KP-Z
4KGD
4KP
2KP
2KP-Z
2ZR
2ZP
2ZP-Z
2ZP-UP
1.4RP
2.2MN
1.2ZR
1.2dS
1.2Lz
4.2KGD
Parking 1 poz 1
Parking 1 poz 2
Parking 1 poz 3
Przejazd żelbetowy L=41,55m wraz z regulacją wysokościową studni
Droga wewnętrzna L2-K-L
Droga wewnętrzna E-F-G-H
Droga wewnętrzna A-E-J-E-F-G-H
Skrzyżowanie dróg wewnętrznych A-E-J-E-F-G-H km 0+151.15
Skrzyżowanie dróg wewnętrznych km 0+151.10
Zjazd publiczny km 0+186.66
Zjazd publiczny km 0+118.09
Zjazd publiczny km 0+091.93
Zjazd publiczny km 0+288.50
Zjazd publiczny km 0+000.00
Zjazd publiczny km 0+000.00
Zjazd publiczny km 0+000.00